

Inwentaryzacja powierzchni lokalu/i w budynku mieszkalnym wielorodzinnym z wbudowanym garażem
ul. Gajowa 74, Bydgoszcz

działki nr 43 i 44/1 obręb 197

OPRACOWAŁ:

OZNACZENIE LOKALU:

Numer lokalu: 45
Piętro IV
Rodzaj: mieszkalny

Powierzchnia: **74,67 m²**

POWIERZCHNIE DODATKOWE:

- balkon 8,93 m²


POWIERZCHNIA PRZYNALEŻNA:

- brak

Pomiar liniowy dokonano z dokładnością +/- 10mm, powierzchniowy +/- 0,1 m². Wykonano w oparciu o normę PN- ISO 9836: 1997.


Lokal wyposażony w instalacje: elektryczną, wodno- kanalizacyjną, wentylacji, centralnego ogrzewania. Przedmiotowy lokal spełnia wymagania samodzielności w rozumieniu art. 2. ust. 2. ustawy z dn. 24 czerwca 1994 r. o własności lokali (Dz. u. z 2015r. poz. 1892 ze zm.)

POŁOŻENIE LOKALU SZKIC:

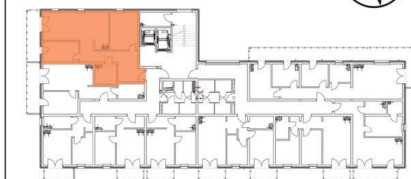

SKALA 1:50

DATA POMIARU:
październik 2021

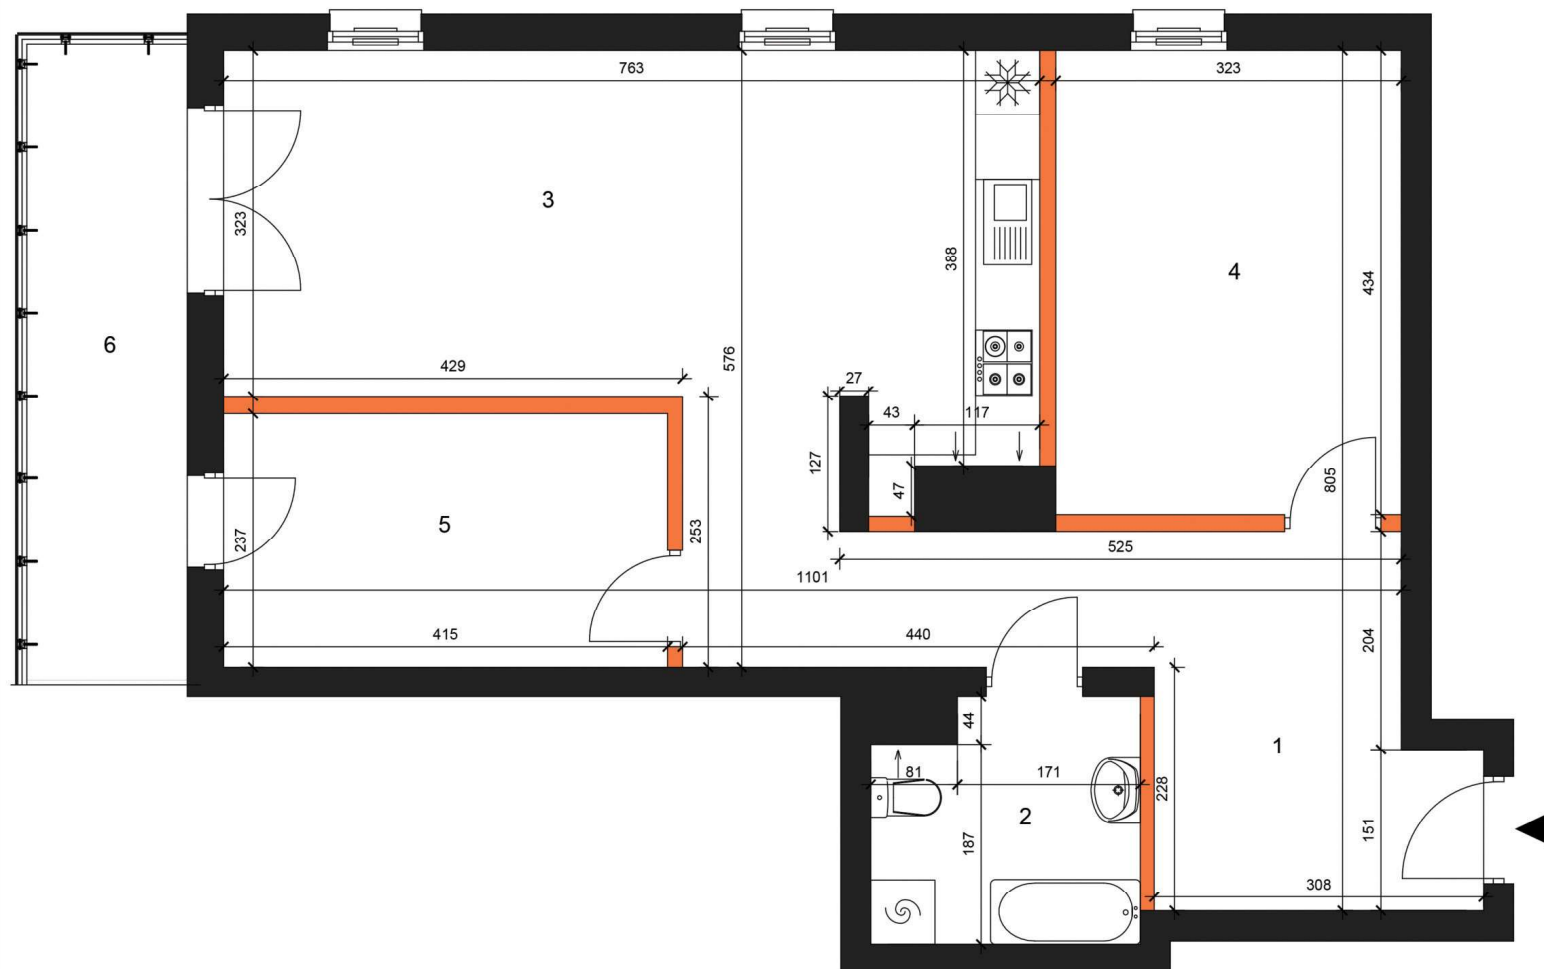

1. Przedpokój	16,83 m ²
2. Łazienka	5,46 m ²
3. Pokój z aneksem kuchennym	25,89 m ²
4. Pokój	14,02 m ²
5. Pokój	9,84 m ²
SUMA POWIERZCHNI	72,04 m²
6. Balkon	8,93 m ²

Wysokość lokalu: od posadzki do sufitu 264 cm