

Inwentaryzacja powierzchni lokalu/i w budynku mieszkalnym wielorodzinnym z wbudowanym garażem  
ul. Gajowa 74, Bydgoszcz

działki nr 43 i 44/1 obręb 197

OPRACOWAŁ:

OZNACZENIE LOKALU:

Numer lokalu: 18  
Piętro: I  
Rodzaj: mieszkalny

Powierzchnia: 74,62 m<sup>2</sup>

POWIERZCHNIE DODATKOWE:

- balkon 8,93 m<sup>2</sup>


POWIERZCHNIA PRZYNALEŻNA:

- brak

Pomiar liniowy dokonano z dokładnością +/- 10mm, powierzchniowy +/- 0,1 m<sup>2</sup>. Wykonano w oparciu o normę PN- ISO 9836: 1997.


Lokal wyposażony w instalacje: elektryczną, wodno- kanalizacyjną, wentylacji, centralnego ogrzewania. Przedmiotowy lokal spełnia wymagania samodzielności w rozumieniu art. 2. ust. 2. ustawy z dn. 24 czerwca 1994 r. o własności lokali (Dz. u. z 2015r. poz. 1892 ze zm.)

POŁOŻENIE LOKALU SZKIC:

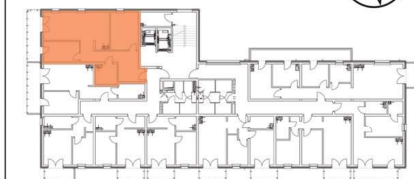

SKALA 1:50

DATA POMIARU:  
październik 2021

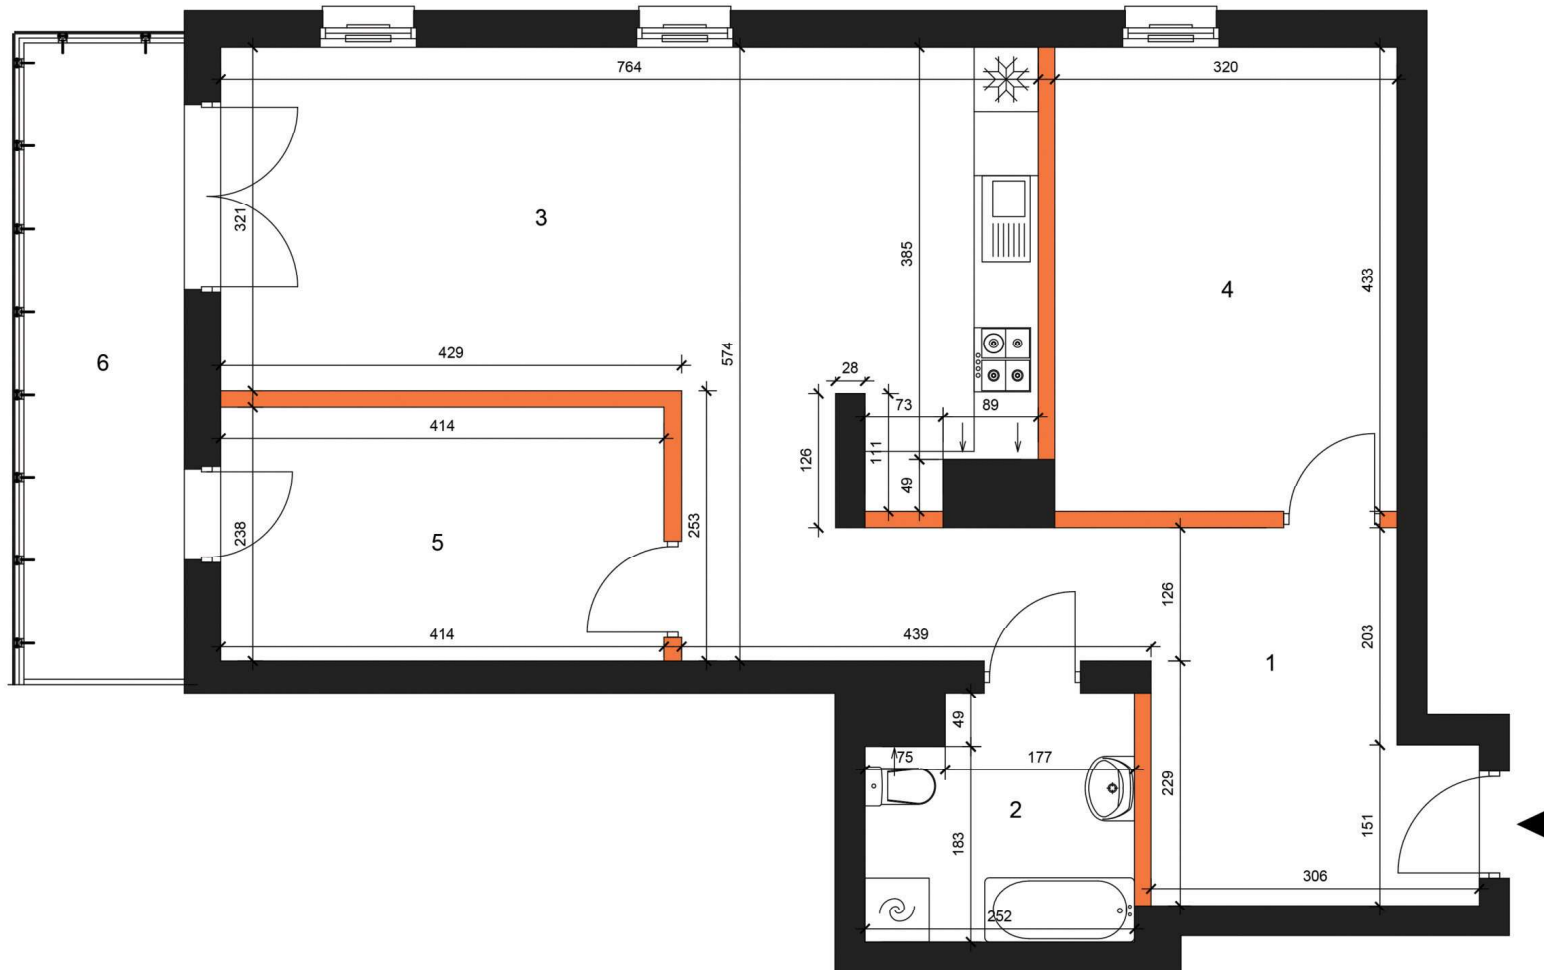

1. Przedpokój	16,57 m <sup>2</sup>
2. Łazienka	5,50 m <sup>2</sup>
3. Pokój z aneksem kuchennym	25,99 m <sup>2</sup>
4. Pokój	13,90 m <sup>2</sup>
5. Pokój	9,87 m <sup>2</sup>
<b>SUMA POWIERZCHNI</b>	<b>71,83 m<sup>2</sup></b>
6. Balkon	8,93 m <sup>2</sup>

Wysokość lokalu: od posadzki do sufitu 262 cm