

Inwentaryzacja powierzchni lokalu/i w budynku mieszkalnym wielorodzinnym z wbudowanym garażem
ul. Gajowa 74, Bydgoszcz

działki nr 43 i 44/1 obręb 197

OPRACOWAŁ:

OZNACZENIE LOKALU:

Numer lokalu: 47
Piętro: V
Rodzaj: mieszkalny

Powierzchnia: **84,66 m²**

POWIERZCHNIE DODATKOWE:

- balkon 4,50 m²
- balkon 4,50 m²
- balkon 4,50 m²
- taras 35,36 m²


POWIERZCHNIA PRZYNALEŻNA:

- brak

Pomiar liniowy dokonano z dokładnością +/- 10mm, powierzchniowy +/- 0,1 m². Wykonano w oparciu o normę PN- ISO 9836: 1997.

Lokal wyposażony w instalacje: elektryczną, wodno- kanalizacyjną, wentylacji, centralnego ogrzewania. Przedmiotowy lokal spełnia wymagania samodzielności w rozumieniu art. 2. ust. 2. ustawy z dn. 24 czerwca 1994 r. o własności lokali (Dz. u. z 2015r. poz. 1892 ze zm.)

POŁOŻENIE LOKALU SZKIC:

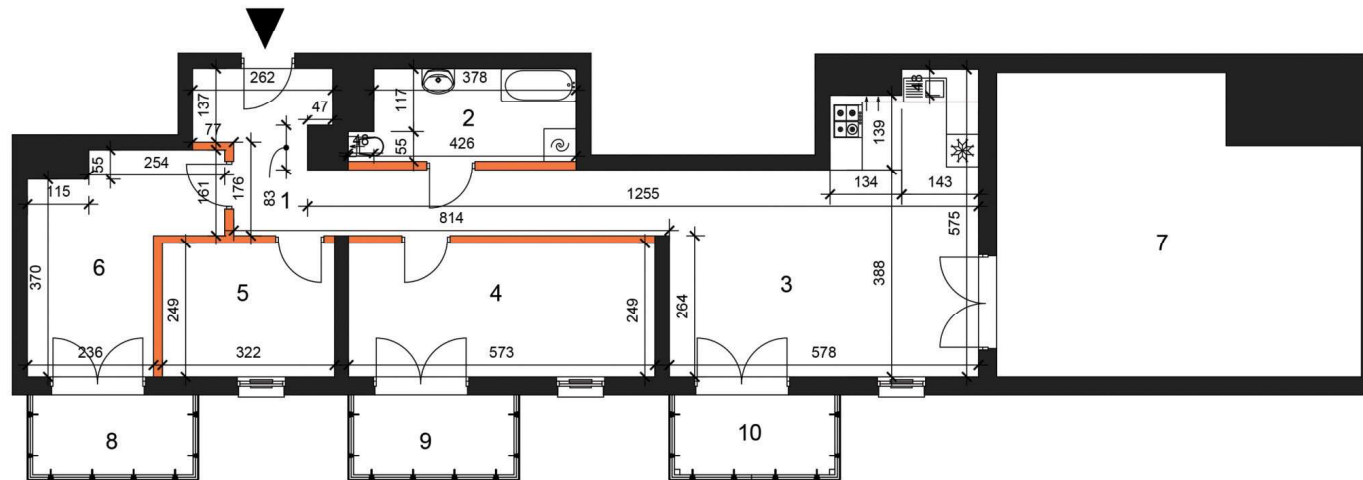

| | |
|------------------------------|----------------------------|
| 1. Przedpokój | 14,25 m ² |
| 2. Łazienka | 6,77 m ² |
| 3. Pokój z aneksem kuchennym | 26,97 m ² |
| 4. Pokój | 14,30 m ² |
| 5. Pokój | 8,03 m ² |
| 6. Pokój | 11,54 m ² |
| SUMA POWIERZCHNI | 81,86 m² |
| 7. Taras | 35,36 m ² |
| 8. Balkon | 4,50 m ² |
| 9. Balkon | 4,50 m ² |
| 10. Balkon | 4,50 m ² |

Wysokość lokalu: od posadzki do sufitu 263 cm

SKALA 1:100

DATA POMIARU:
październik 2021