

Inwentaryzacja powierzchni lokalu/i w budynku mieszkalnym wielorodzinnym z wbudowanym garażem  
ul. Gajowa 74, Bydgoszcz

działki nr 43 i 44/1 obręb 197

OPRACOWAŁ:

OZNACZENIE LOKALU:

Numer lokalu: 50  
Piętro: V  
Rodzaj: mieszkalny

Powierzchnia: 74,59 m<sup>2</sup>

POWIERZCHNIE DODATKOWE:

- balkon 8,92 m<sup>2</sup>

POWIERZCHNIA PRZYNALEŻNA:

- brak

Pomiar liniowy dokonano z dokładnością +/- 10mm, powierzchniowy +/- 0,1 m<sup>2</sup>. Wykonano w oparciu o normę PN- ISO 9836: 1997.


Lokal wyposażony w instalacje: elektryczną, wodno- kanalizacyjną, wentylacji, centralnego ogrzewania. Przedmiotowy lokal spełnia wymagania samodzielności w rozumieniu art. 2. ust. 2. ustawy z dn. 24 czerwca 1994 r. o własności lokali (Dz. u. z 2015r. poz. 1892 ze zm.)

POŁOŻENIE LOKALU SZKIC:



SKALA 1:50

DATA POMIARU:  
październik 2021

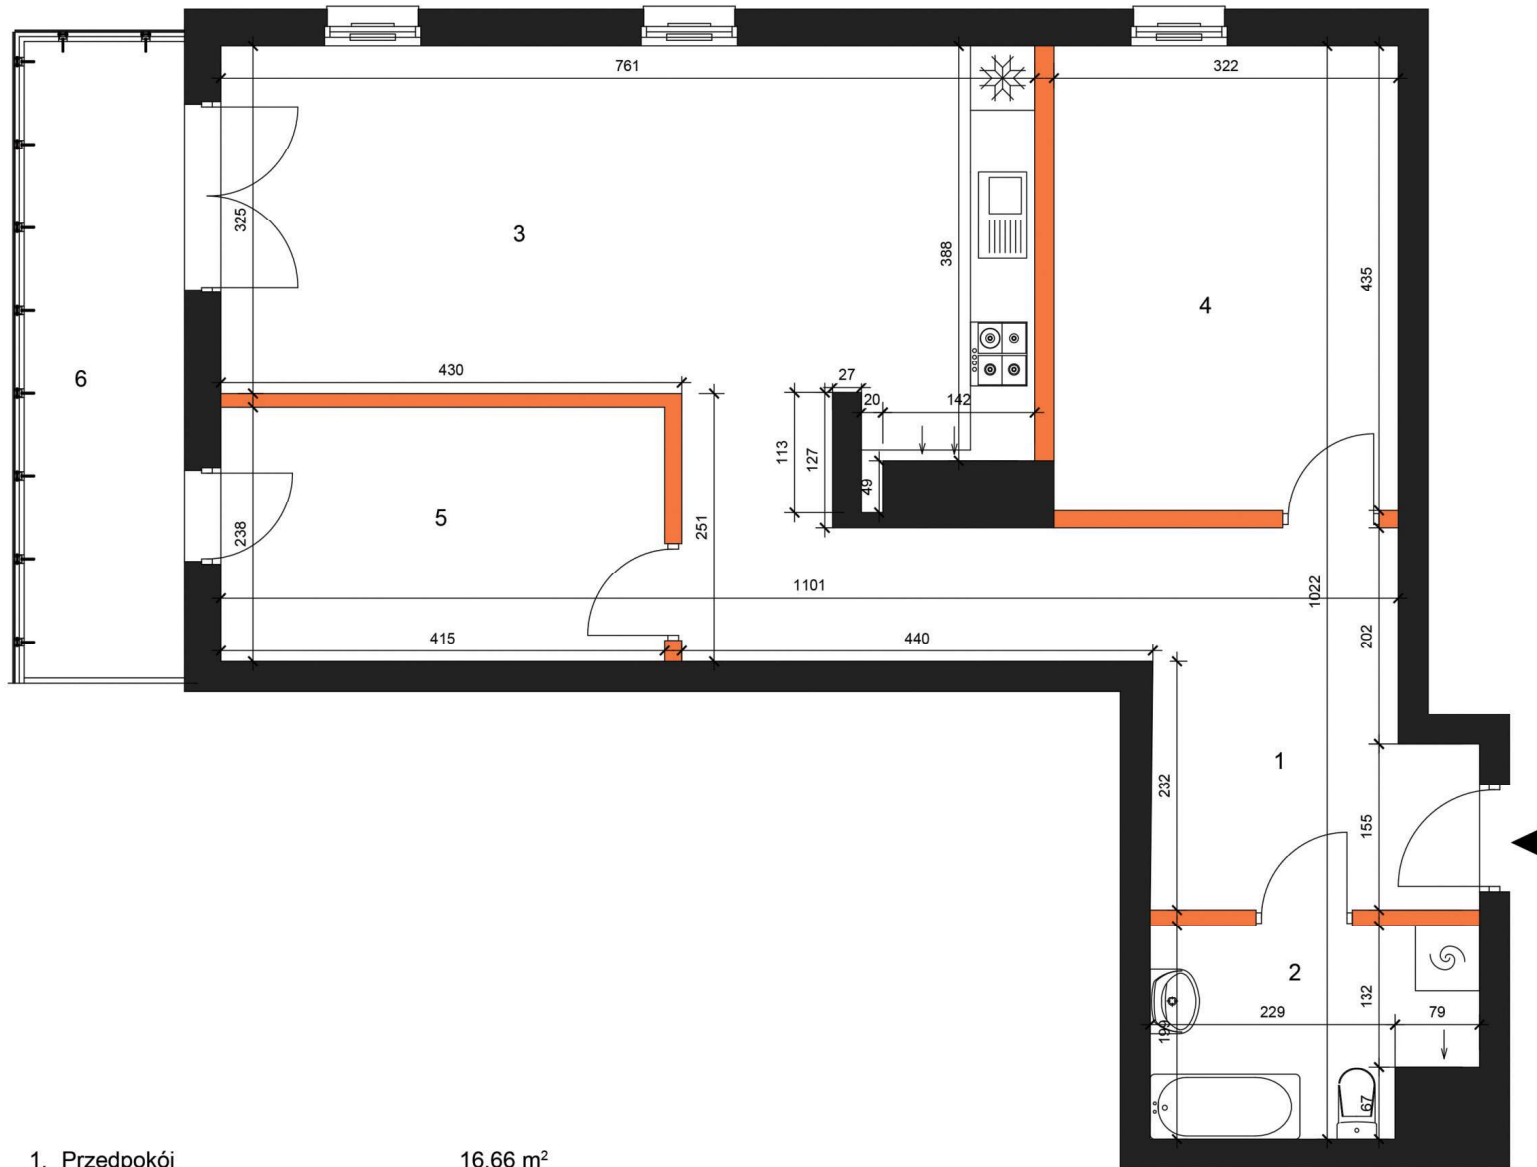

1. Przedpokój	16,66 m <sup>2</sup>
2. Łazienka	5,60 m <sup>2</sup>
3. Pokój z aneksem kuchennym	25,85 m <sup>2</sup>
4. Pokój	14,01 m <sup>2</sup>
5. Pokój	9,88 m <sup>2</sup>
<b>SUMA POWIERZCHNI</b>	<b>72,00 m<sup>2</sup></b>
6. Balkon	8,92 m <sup>2</sup>

Wysokość lokalu: od posadzki do sufitu 262 cm