

Inwentaryzacja powierzchni lokalu/i w budynku mieszkalnym wielorodzinnym z wbudowanym garażem
ul. Gajowa 74, Bydgoszcz

działki nr 43 i 44/1 obręb 197

OPRACOWAŁ:

OZNACZENIE LOKALU:

Numer lokalu: 52
Piętro: VI
Rodzaj: mieszkalny

Powierzchnia: **78,73 m²**

POWIERZCHNIE DODATKOWE:

- balkon 9,75 m²
- balkon 14,72 m²


POWIERZCHNIA PRZYNALEŻNA:

- brak

Pomiar liniowy dokonano z dokładnością +/- 10mm, powierzchniowy +/- 0,1 m². Wykonano w oparciu o normę PN- ISO 9836: 1997.

Lokal wyposażony w instalacje: elektryczną, wodno- kanalizacyjną, wentylacji, centralnego ogrzewania. Przedmiotowy lokal spełnia wymagania samodzielności w rozumieniu art. 2. ust. 2. ustawy z dn. 24 czerwca 1994 r. o własności lokali (Dz. u. z 2015r. poz. 1892 ze zm.)

POŁOŻENIE LOKALU SZKIC:

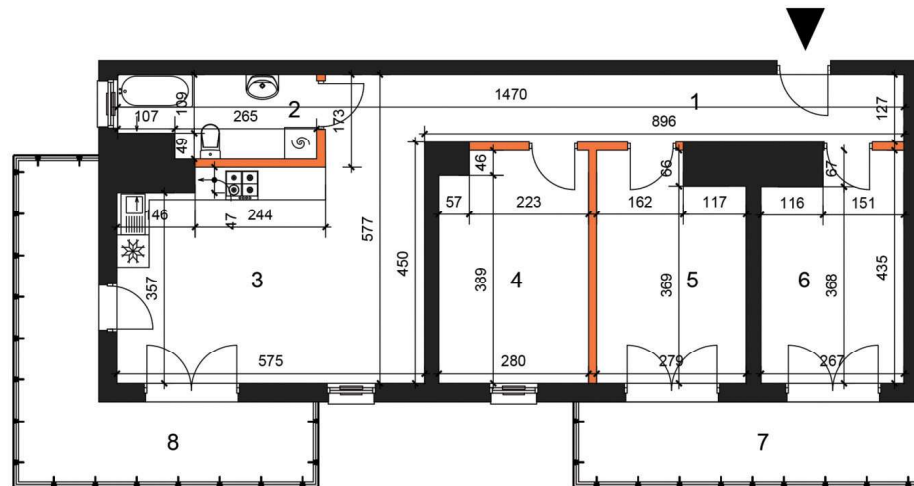

1. Przedpokój	14,56 m ²
2. Łazienka	5,35 m ²
3. Pokój z aneksem kuchennym	22,54 m ²
4. Pokój	11,92 m ²
5. Pokój	11,38 m ²
6. Pokój	10,84 m ²
SUMA POWIERZCHNI	76,59 m²
7. Balkon	9,75 m ²
8. Balkon	14,72 m ²

Wysokość lokalu: od posadzki do sufitu 264 cm

SKALA 1:100

DATA POMIARU:
październik 2021